


ЕЛЕМЕНТ НП156

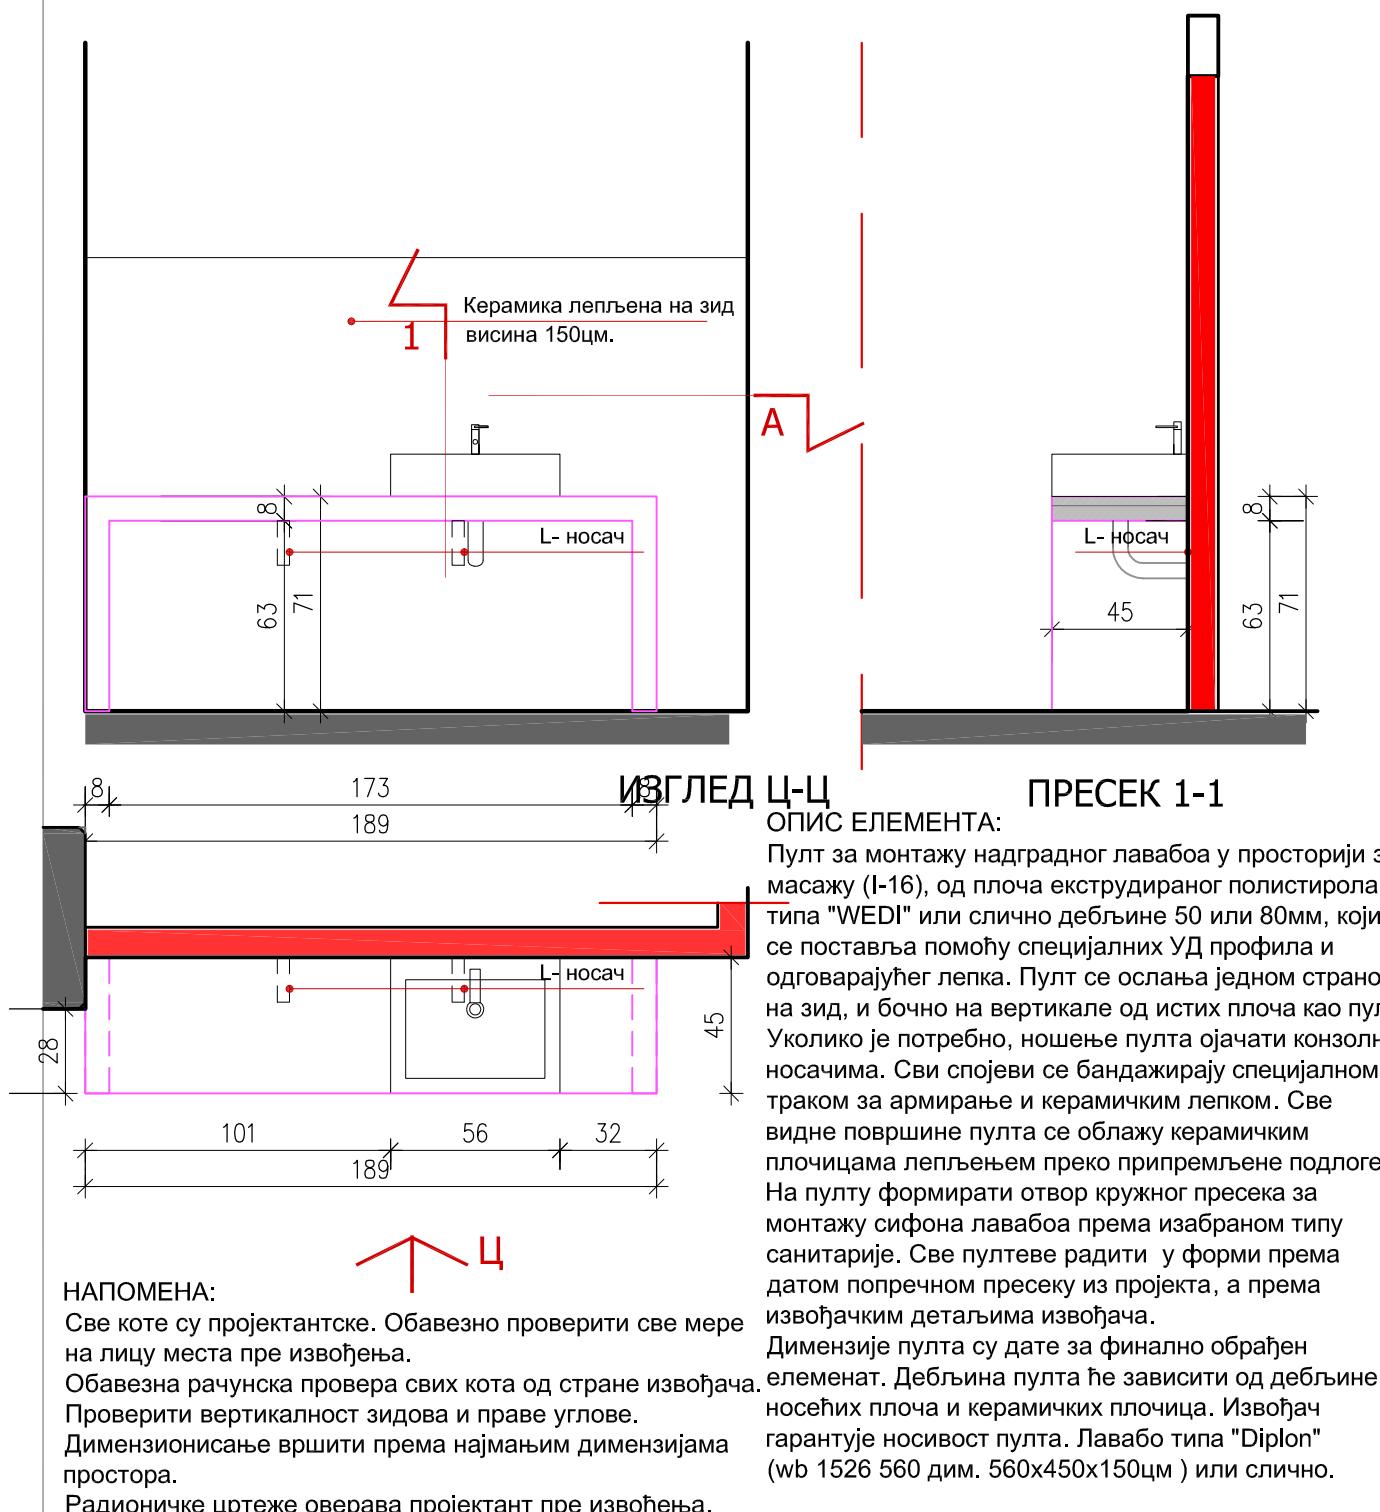

II ФАЗА WELLNESS - а

ЕНТЕРИЈЕР

<p>BG PROJEKT STUDIO</p> <p>БЕОГРАД Краља Владимира 19 тел. 011/ 3975356 bgstudio@yubc.net</p>	ИНВЕСТИТОР:	ИНСТИТУТ ЗА РЕХАБИЛИТАЦИЈУ БЕОГРАД	
	ОБЈЕКАТ:	ОРГАНИЗАЦИОНИ ДЕО “СЕЛТЕРС” Младеновац СТАЦИОНАР II, WELLNESS	
	ЛОКАЦИЈА:	“СЕЛТЕРС” БАЊА, МЛАДЕНОВАЦ	
	ПРОЈЕКАТ:	ИЗВОЂАЧКИ ПРОЈЕКАТ ЕНТЕРИЈЕРА	
	ЦРТЕЖ:	ЕНТЕРИЈЕРСКИ ЕЛЕМЕНТ: НП156 - ПУЛТ ЗА УМИВАОНИК	
	АУТОР ПРОЈЕКТА:	Бранка Бошњак д.и.а.	
	ОДГОВОРНИ ПРОЈЕКТАНТ:	Славица Милошевић д.и.а.	
	ПРОЈЕКТАНТ:	Славица Милошевић д.и.а.	
	САРАДНИК:		
	РАЗМЕРА:	ДАТУМ:	БР. ТЕХН. ДН.:
		1:25	ИЗМЕНА:
		јули 2012.	БР. ЛИСТА:
			2.23